



진도 군관리계획 결정(변경)도

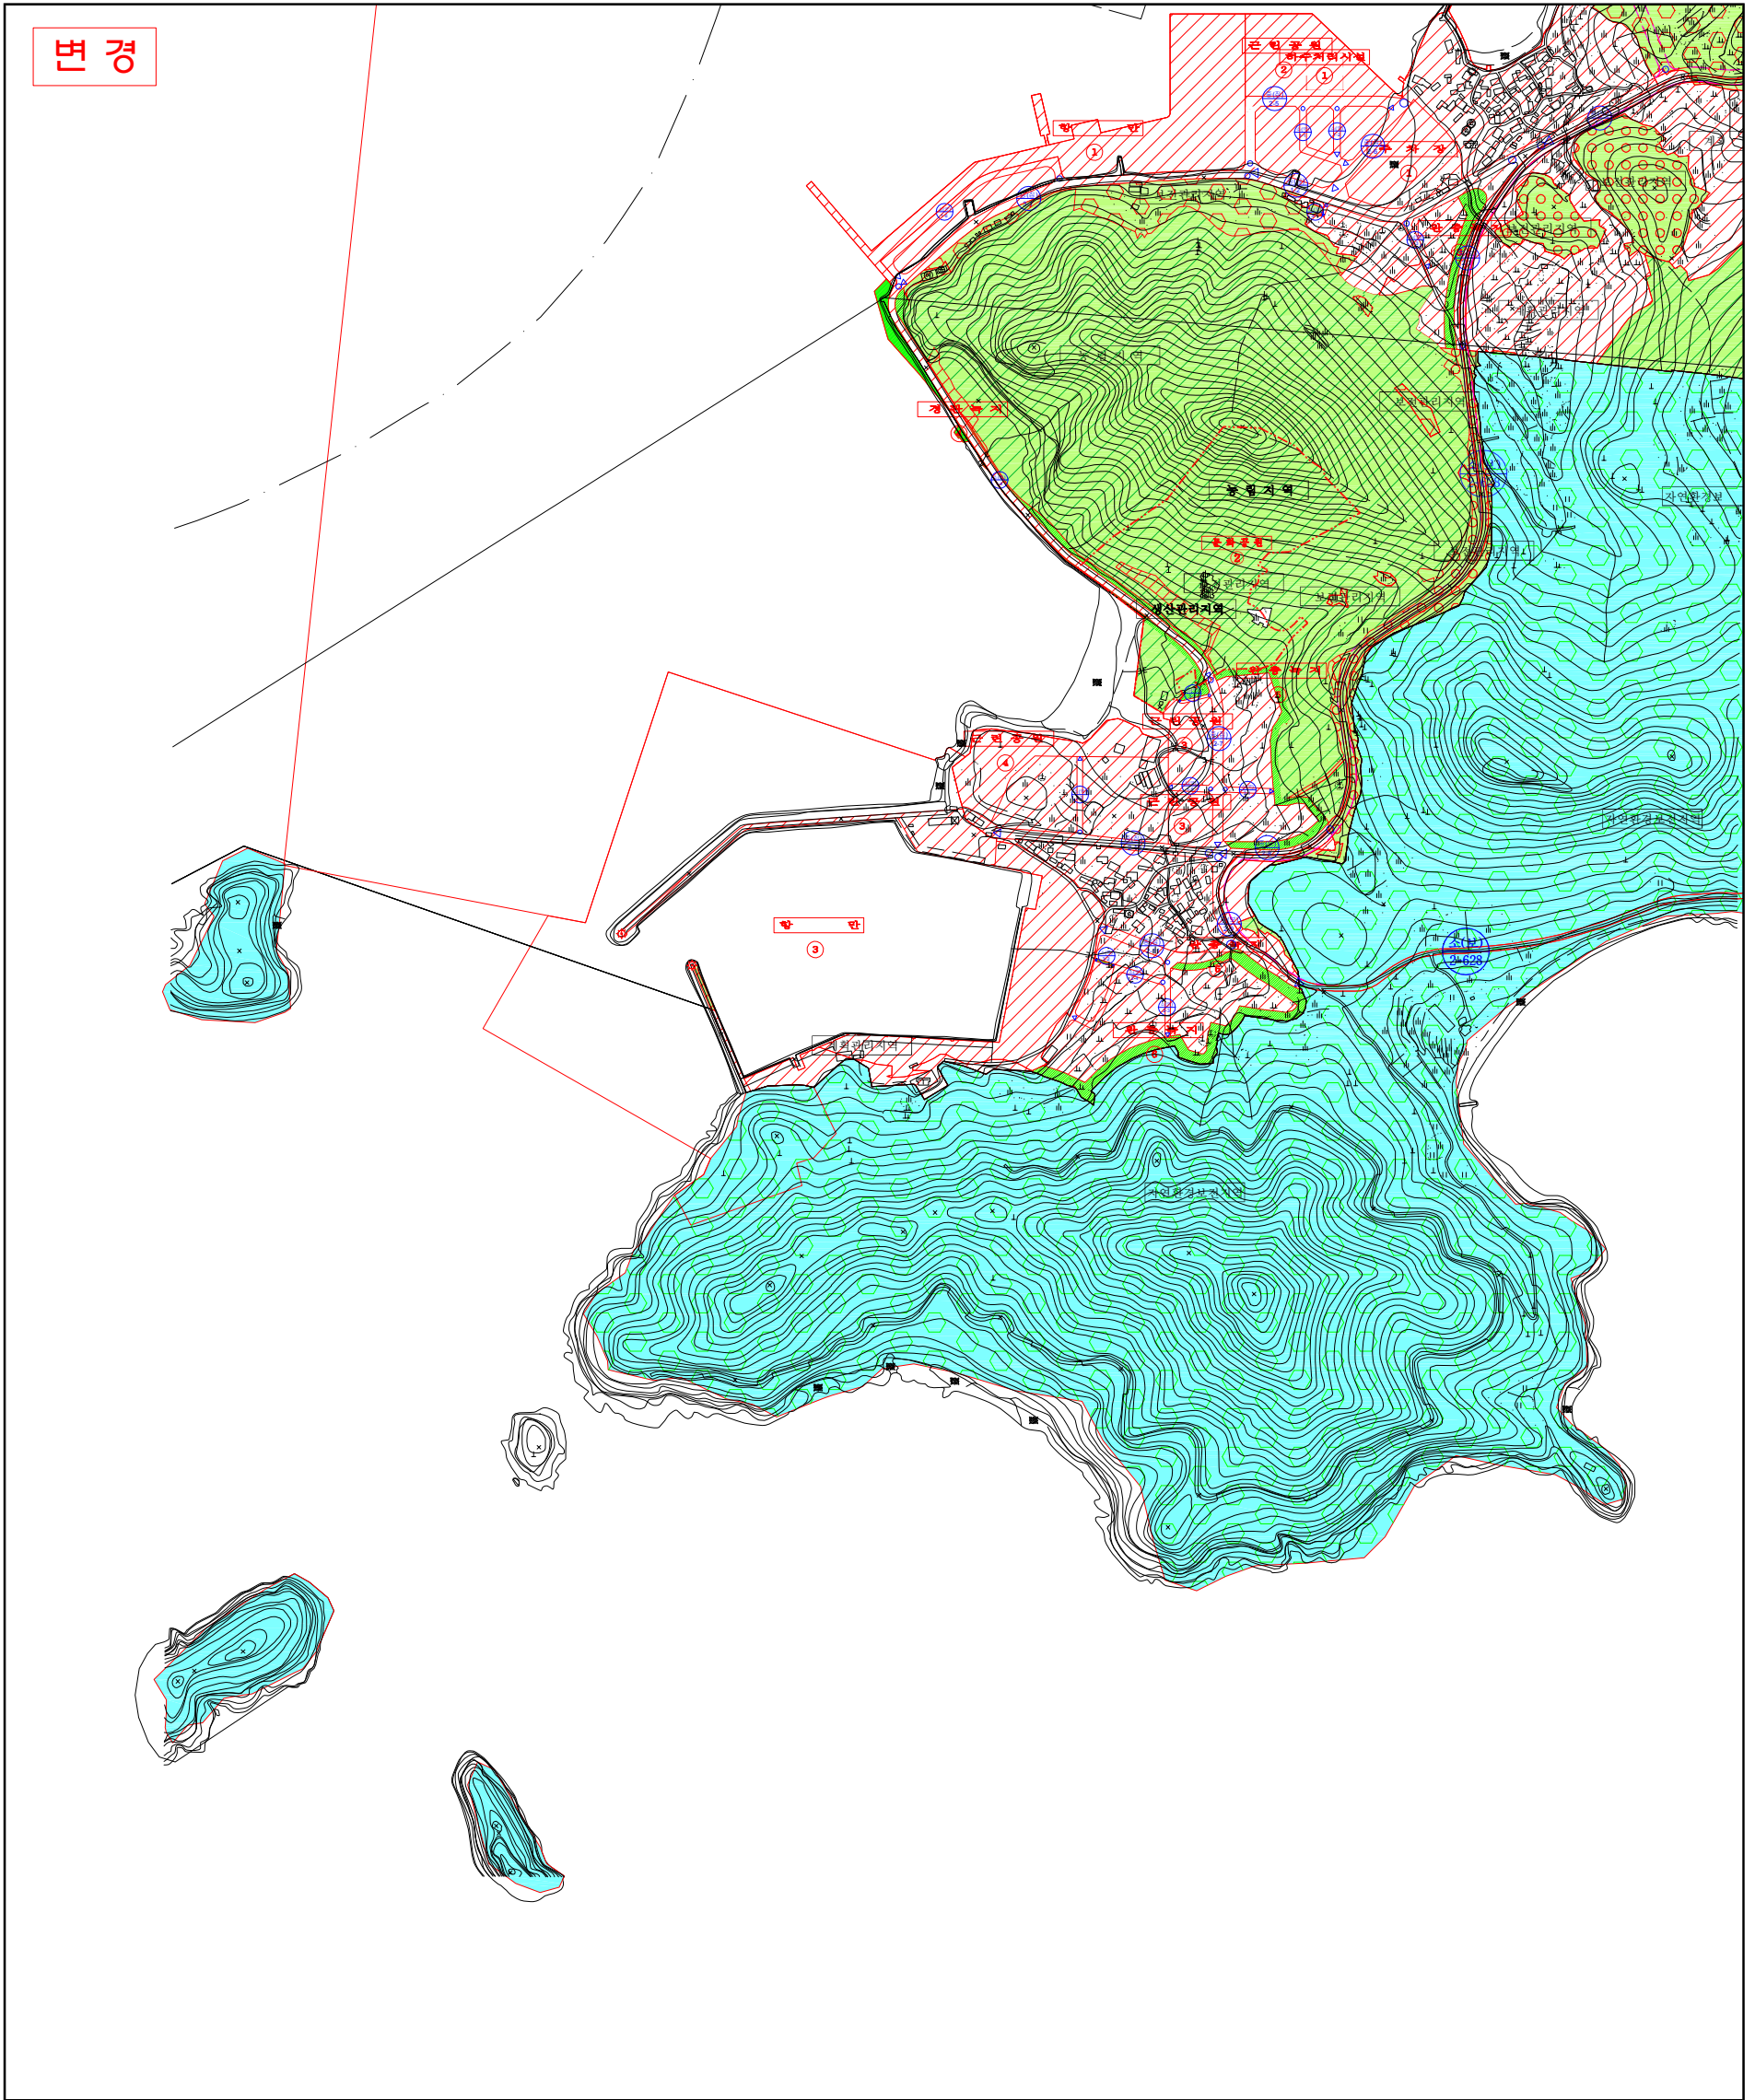

구분	입안권자			결정권자	
	작성자	1차 확인자	2차 확인자	1차 확인자	2차 확인자
소속	(주)대명기술개발	진도군	진도군	진도군	진도군
직위	책임기술자	안전지원담당	안전건설과장	도시재생담당	지역개발과장
직명	특급기술자	지방세무6급	지방시설5급	지방시설6급	지방시설5급
성명	정현화	김현관	박재현	박진석	김영진
확인인					

※금회 신설, 변경부분에 한하여 유효함

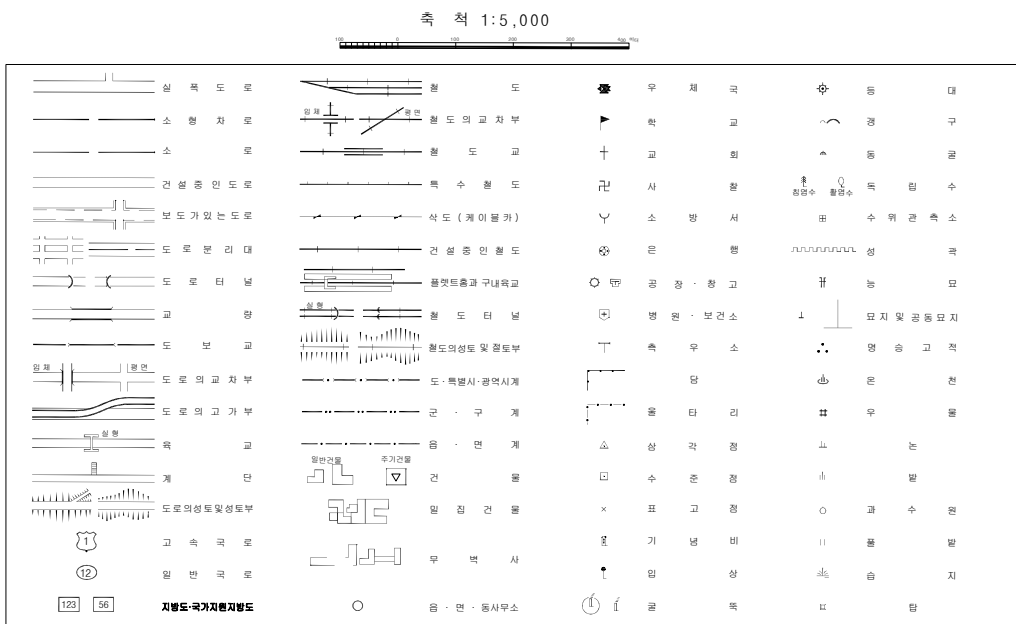

색인도

조도 0.45	조도 0.46	조도 0.47
조도 0.56	조도 0.57	조도 0.58
조도 0.65		

1. 축척의 기준은 세계측지계(WGS84, GRS80)
2. 축척은 평면 축척(평면도)
3. 높이의 기준은 평균면의 평균면
4. 등고선 간격은 수직선 5m, 계곡선 25m
5. 본 지도에 의하여 측정 할 수 없음

