


총괄계획도

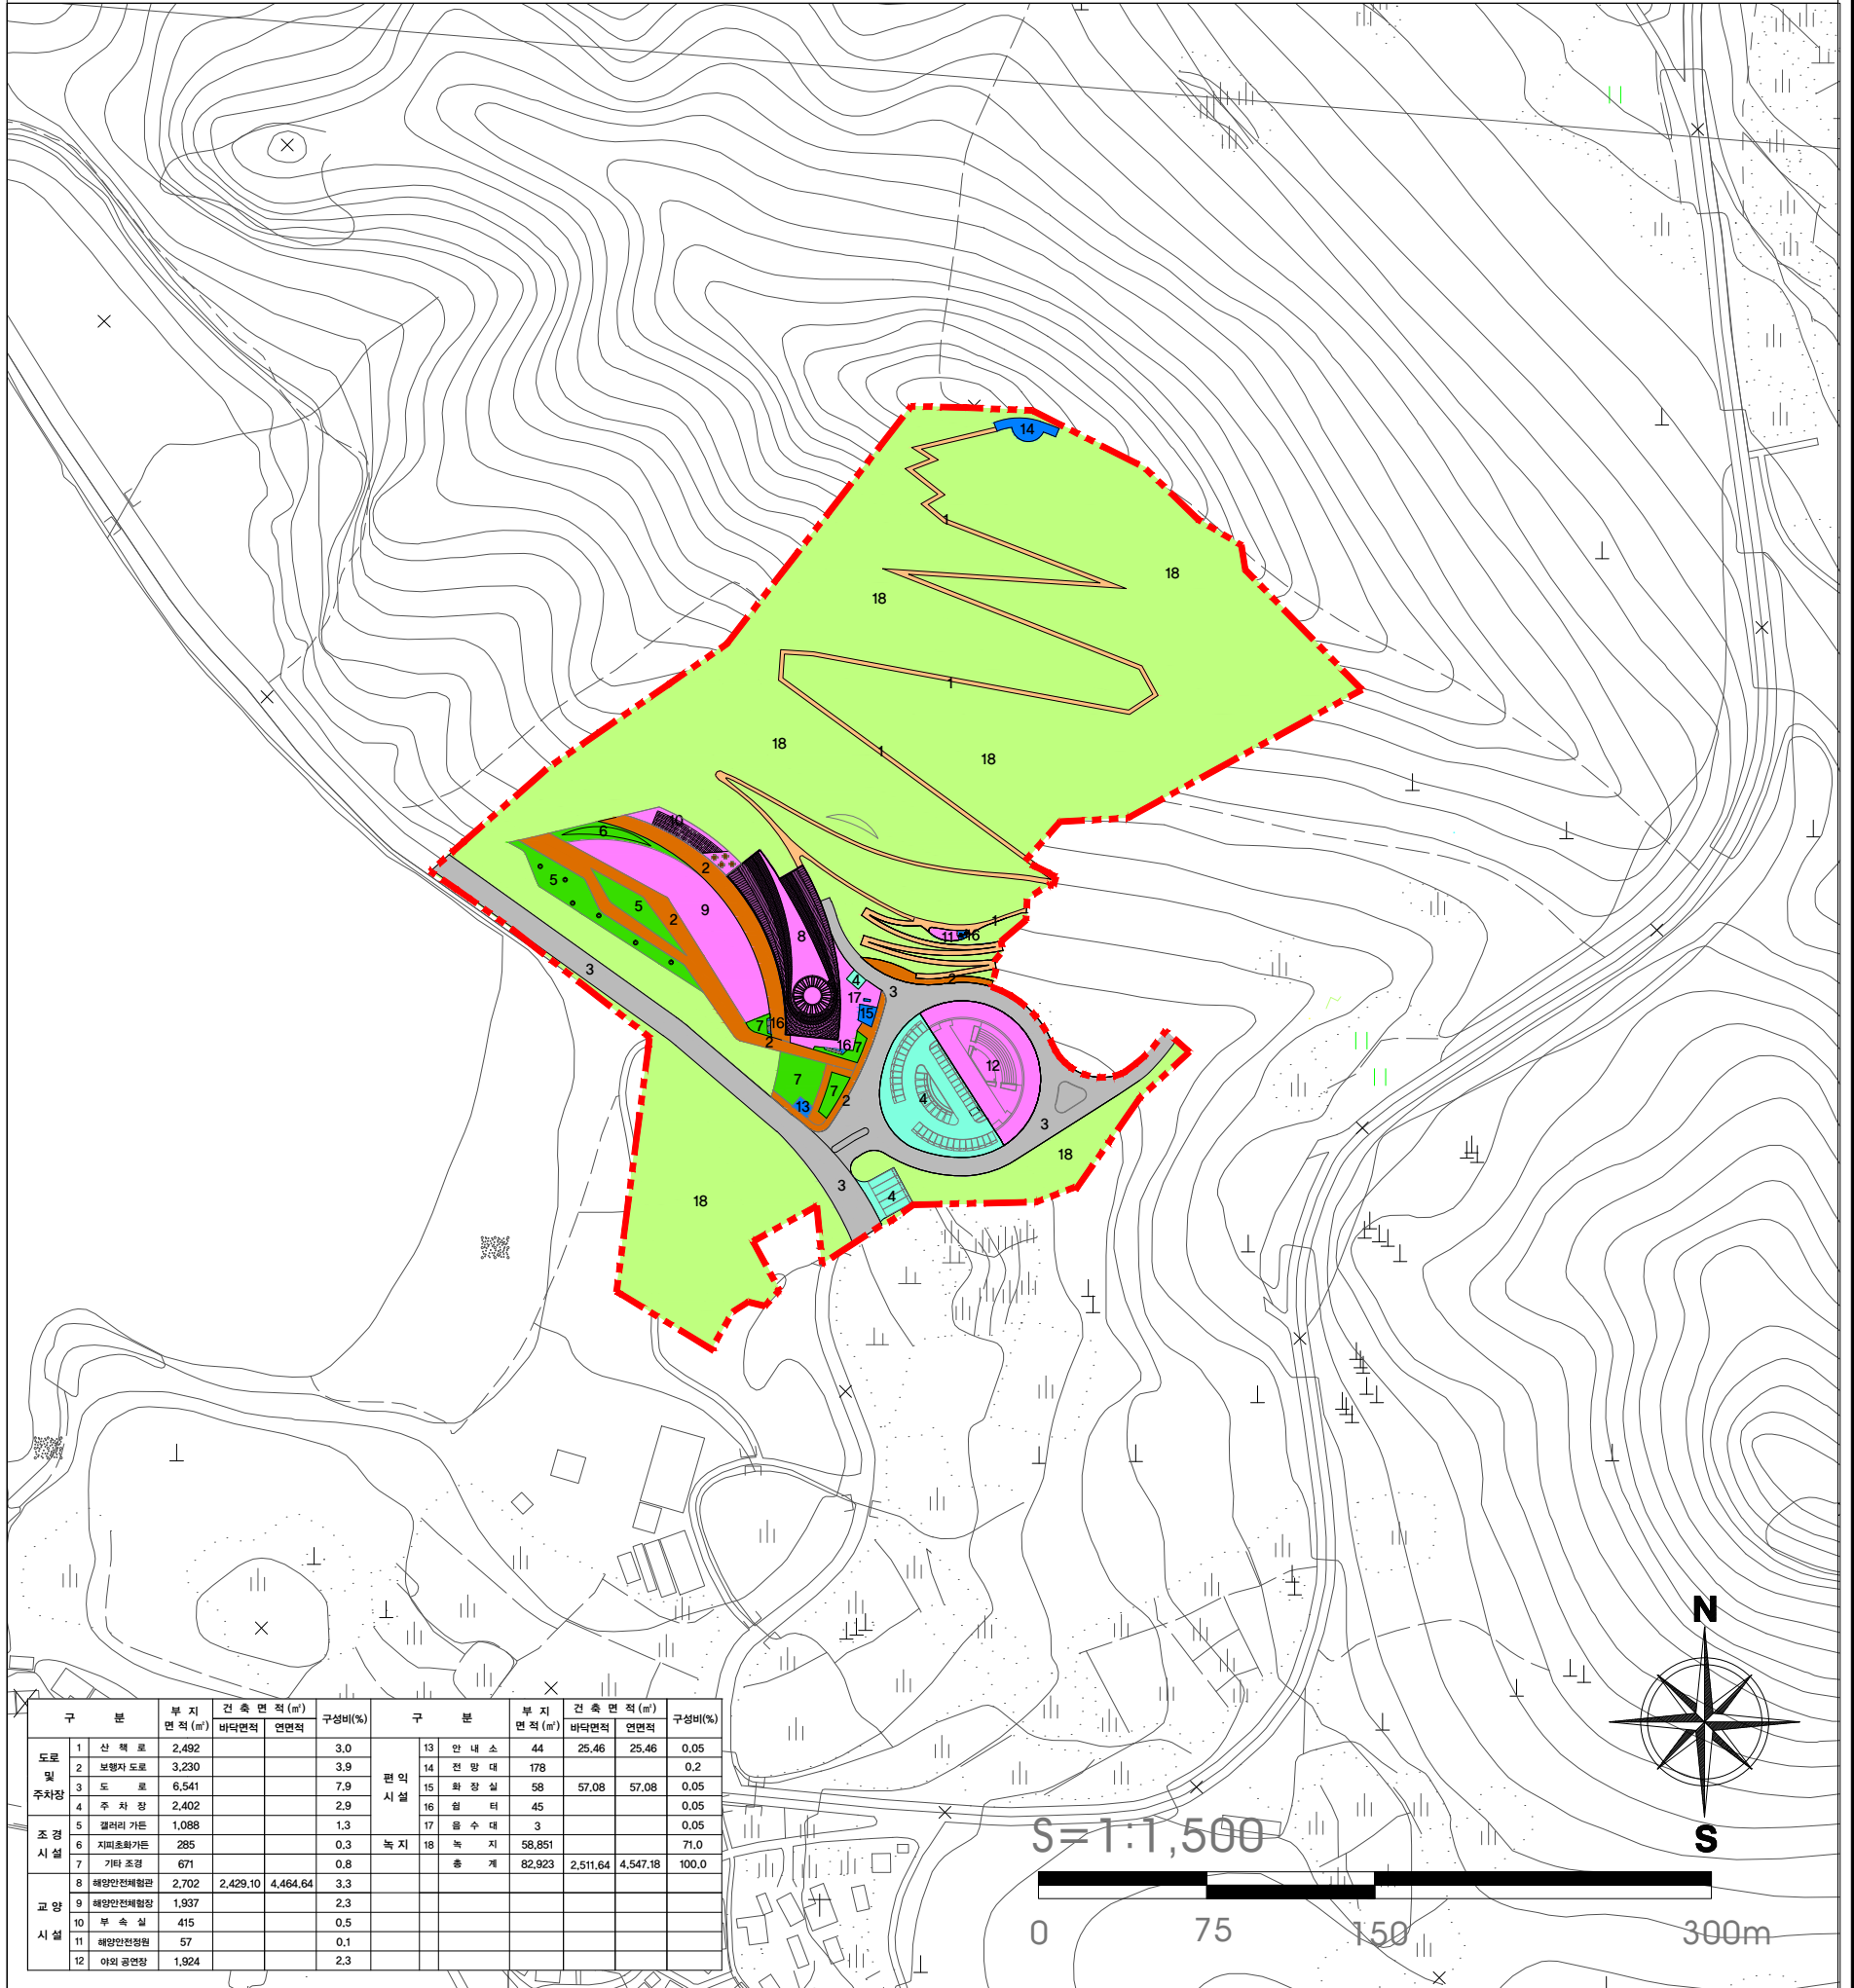

구분	부지면적 (m ²)	건축면적 (m ²)	구성비(%)	구분	부지면적 (m ²)	건축면적 (m ²)	구성비(%)
도로 및 주차장	1 산책로	2,492	3.0	편익 시설	13 안내소	44	0.05
	2 보행자 도로	3,230	3.9		14 전망대	178	0.2
	3 도로	6,541	7.9		15 화장실	58	0.05
	4 주차장	2,402	2.9		16 유희터	45	0.05
조경 시설	5 갤러리 가든	1,088	1.3	17 음수대	3	0.005	
	6 지리초화가든	285	0.3	18 녹지	58,851	71.0	
	7 가파조경	671	0.8	총계	82,923	2,511.64	100.0
교양 시설	8 해양안전체험관	2,702	3.3				
	9 해양안전체험관	1,937	2.3				
	10 부속실	415	0.5				
	11 해양안전체험관	57	0.1				
	12 야외공연장	1,924	2.3				

구분	입안권자			결정권자	
	작성자	1차 확인자	2차 확인자	1차 확인자	2차 확인자
소속	(주)대명기술개발	진도균	진도균	진도균	진도균
직위	책임기술자	안전지원담당	안전건설과장	도시재생담당	지역개발과장
직명	특급기술자	지방세무6급	지방시설5급	지방시설6급	지방시설5급
성명	정현화	김현관	박재현	박진석	김영진
확인인					