



시설배치계획도

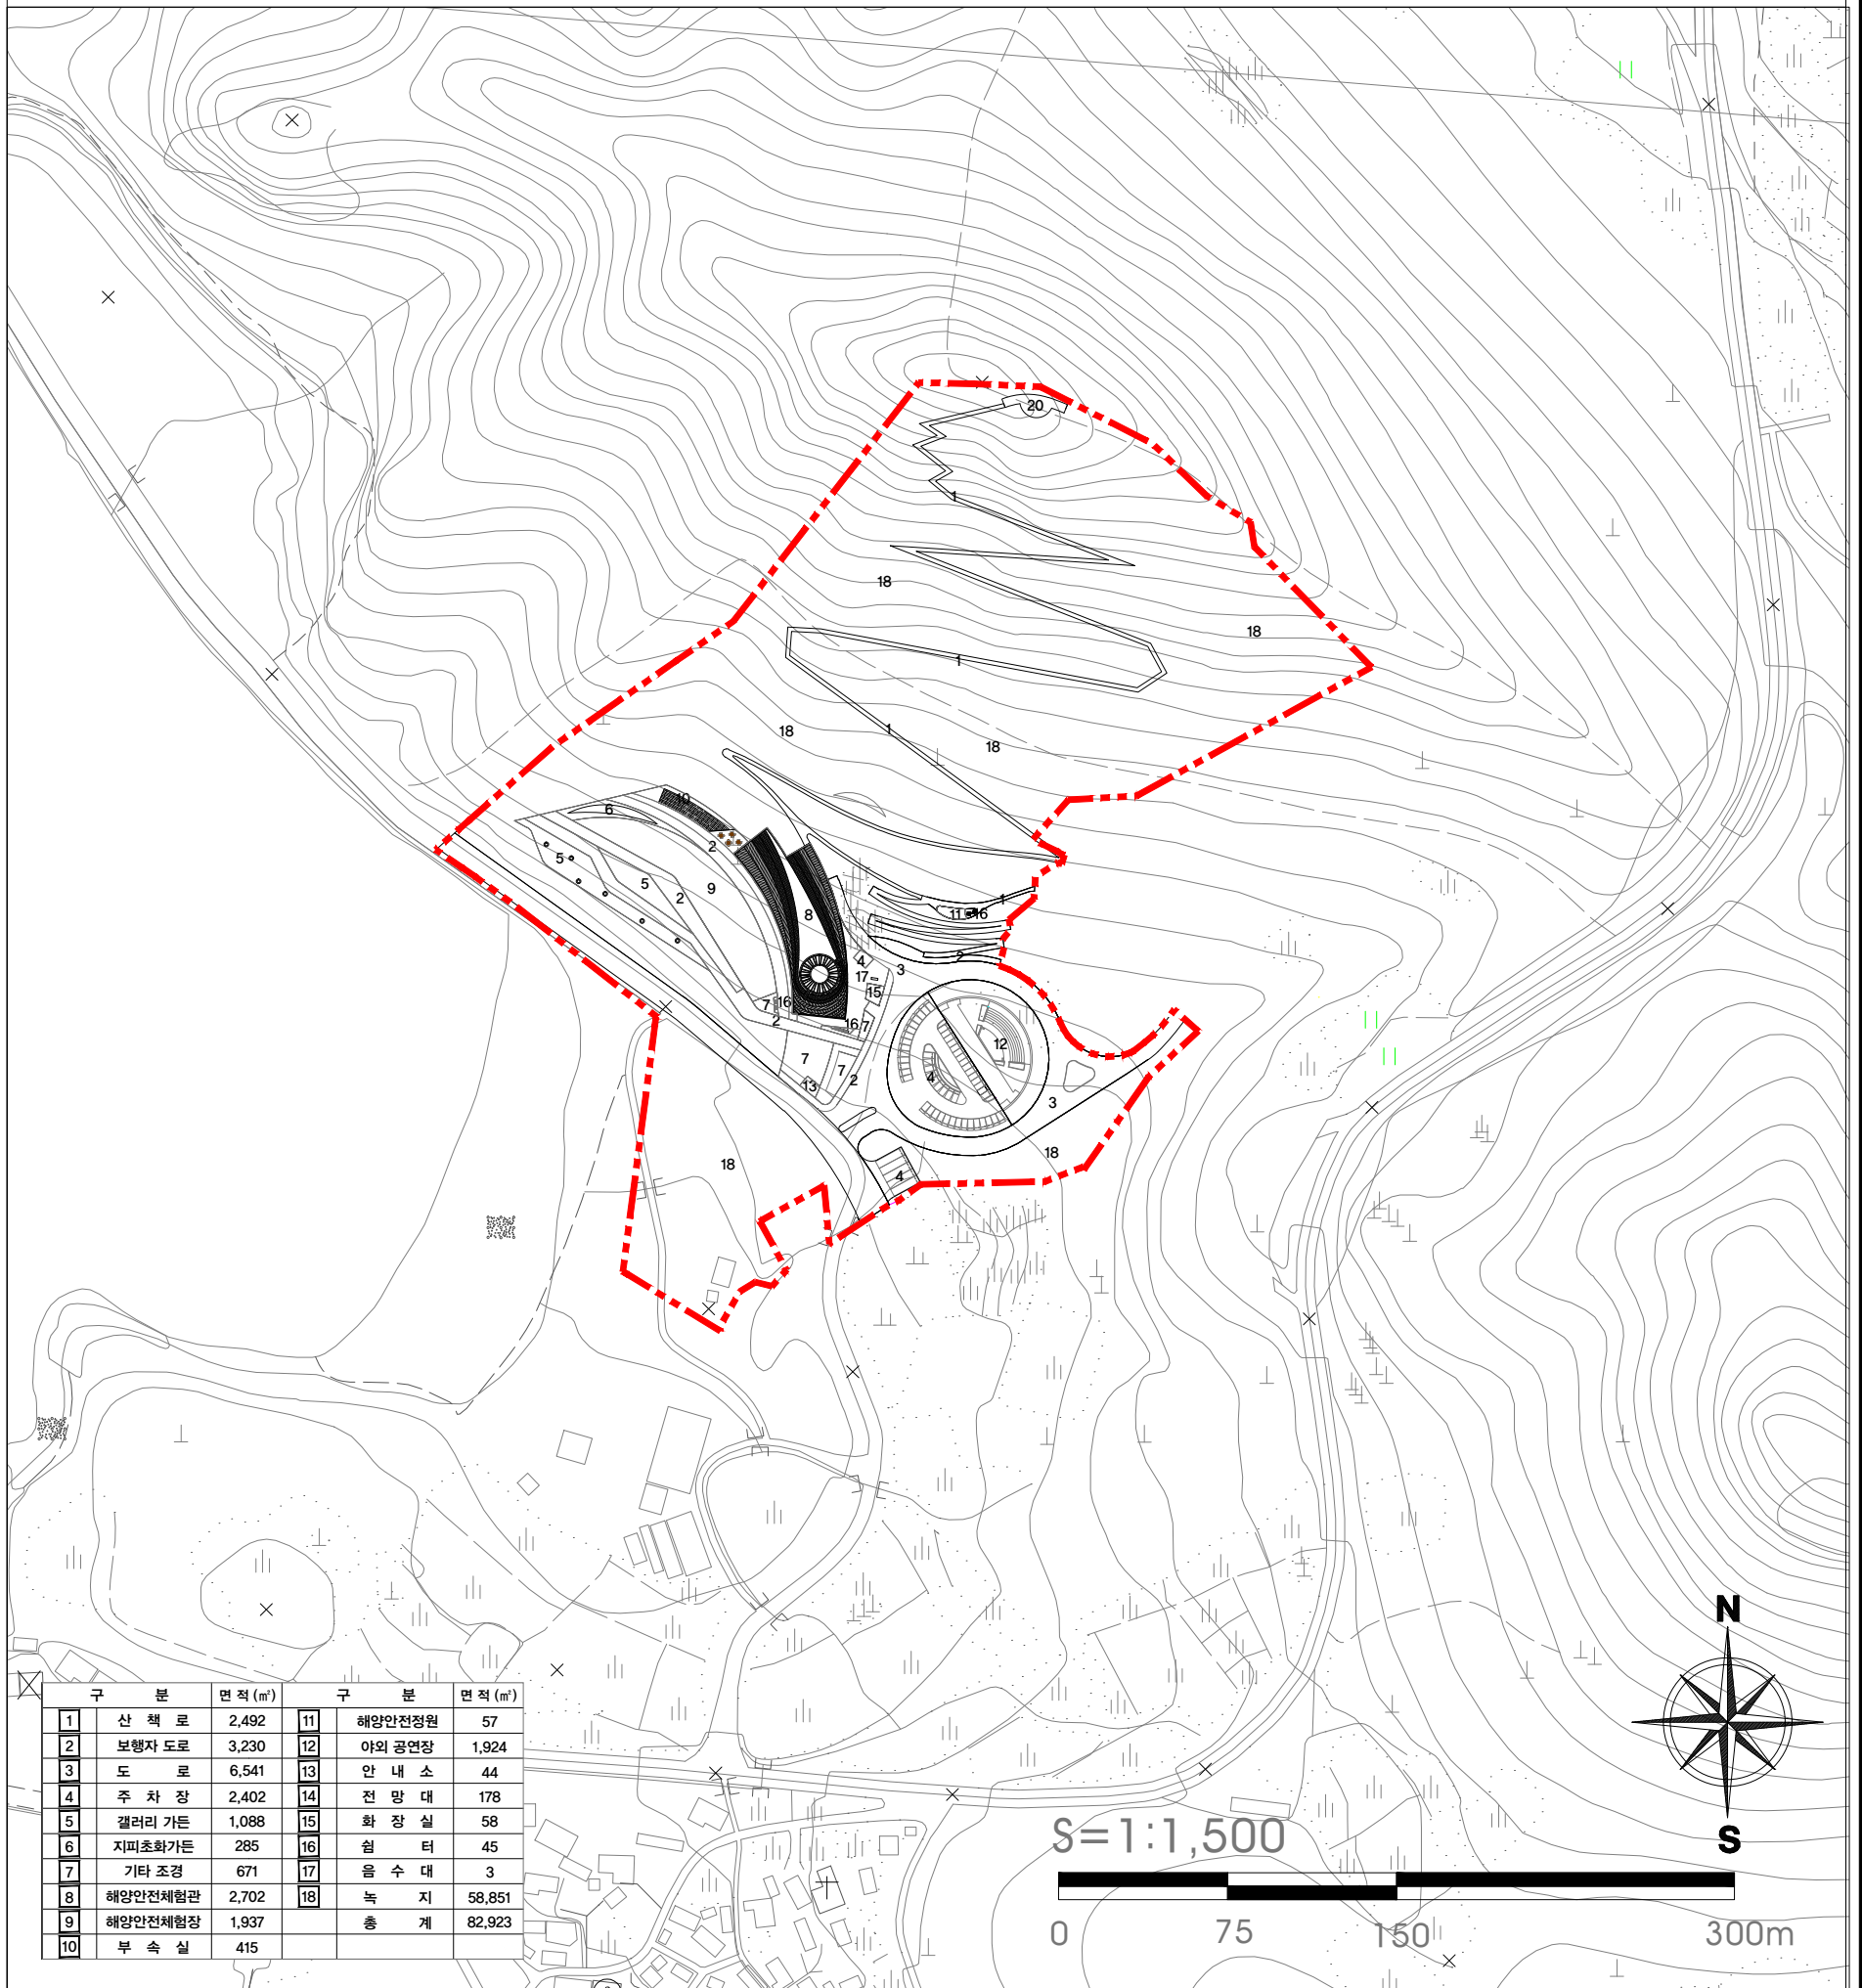

구분	면적 (m ²)	구분	면적 (m ²)
1 산책로	2,492	11 해양안전정원	57
2 보행자 도로	3,230	12 야외공연장	1,924
3 도로	6,541	13 안내소	44
4 주차장	2,402	14 전망대	178
5 갤러리 가든	1,088	15 화장실	58
6 지피초화가든	285	16 심터	45
7 기타 조경	671	17 음수대	3
8 해양안전체험관	2,702	18 녹지	58,851
9 해양안전체험장	1,937	총계	82,923
10 부속실	415		

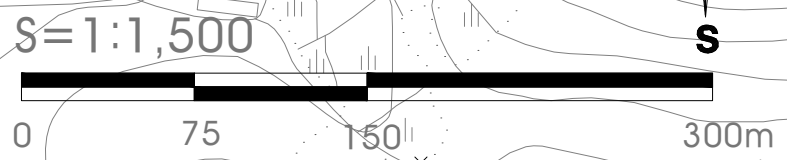

구분	입안권자			결정권자	
	작성자	1차 확인자	2차 확인자	1차 확인자	2차 확인자
소속	(주)대명기술개발	진도군	진도군	진도군	진도군
직위	책임기술자	안전지원담당	안전건설과장	도시재생담당	지역개발과장
직명	특급기술자	지방세무6급	지방시설5급	지방시설6급	지방시설5급
성명	정현화	김현관	박재현	박진석	김영진
확인인					