


# 동선계획도

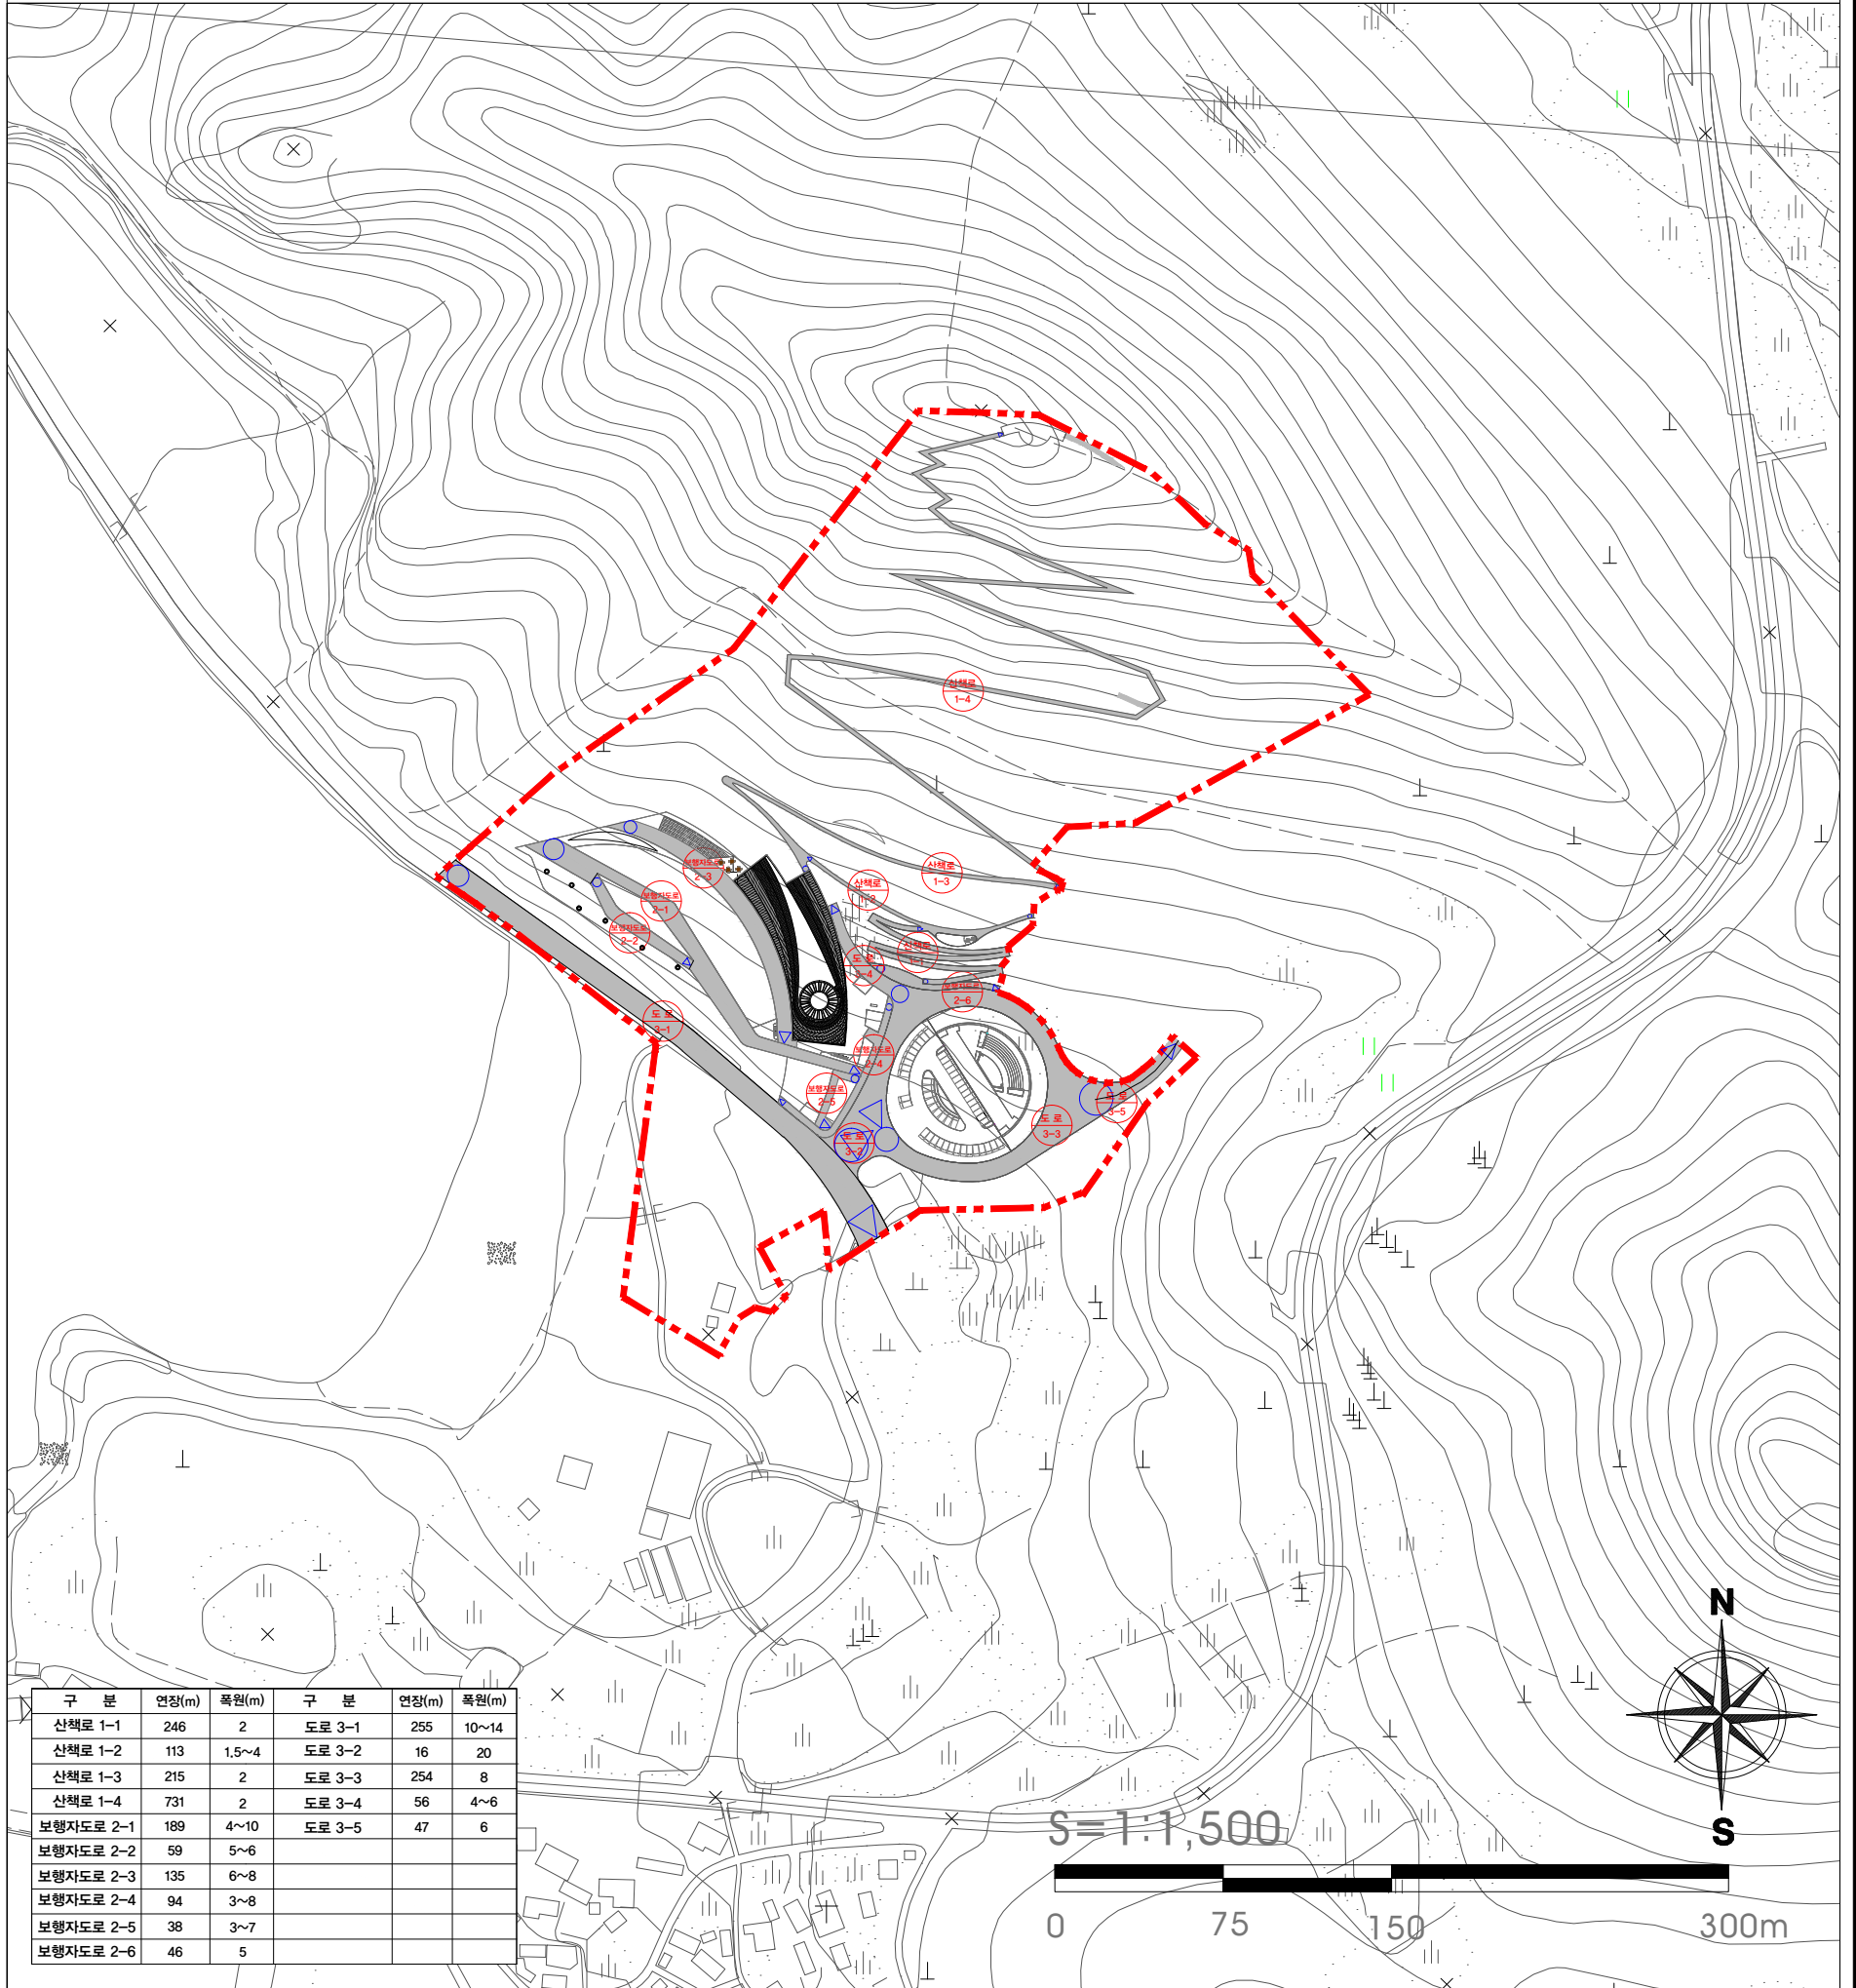

구 분	연장(m)	폭원(m)	구 분	연장(m)	폭원(m)
산책로 1-1	246	2	도로 3-1	255	10~14
산책로 1-2	113	1.5~4	도로 3-2	16	20
산책로 1-3	215	2	도로 3-3	254	8
산책로 1-4	731	2	도로 3-4	56	4~6
보행자도로 2-1	189	4~10	도로 3-5	47	6
보행자도로 2-2	59	5~6			
보행자도로 2-3	135	6~8			
보행자도로 2-4	94	3~8			
보행자도로 2-5	38	3~7			
보행자도로 2-6	46	5			

구 분	입 안 권 자			결 정 권 자	
	작 성 자	1차 확인자	2차 확인자	1차 확인자	2차 확인자
소 속	(주)대명기술개발	진도군	진도군	진도군	진도군
직 위	책임기술자	안전지원담당	안전건설과장	도시재생담당	지역개발과장
직 명	특급기술자	지방세무6급	지방시설5급	지방시설6급	지방시설5급
성 명	정 현 화	김 현 관	박 재 현	박 진 석	김 영 진
확인인					