지 형 도 면

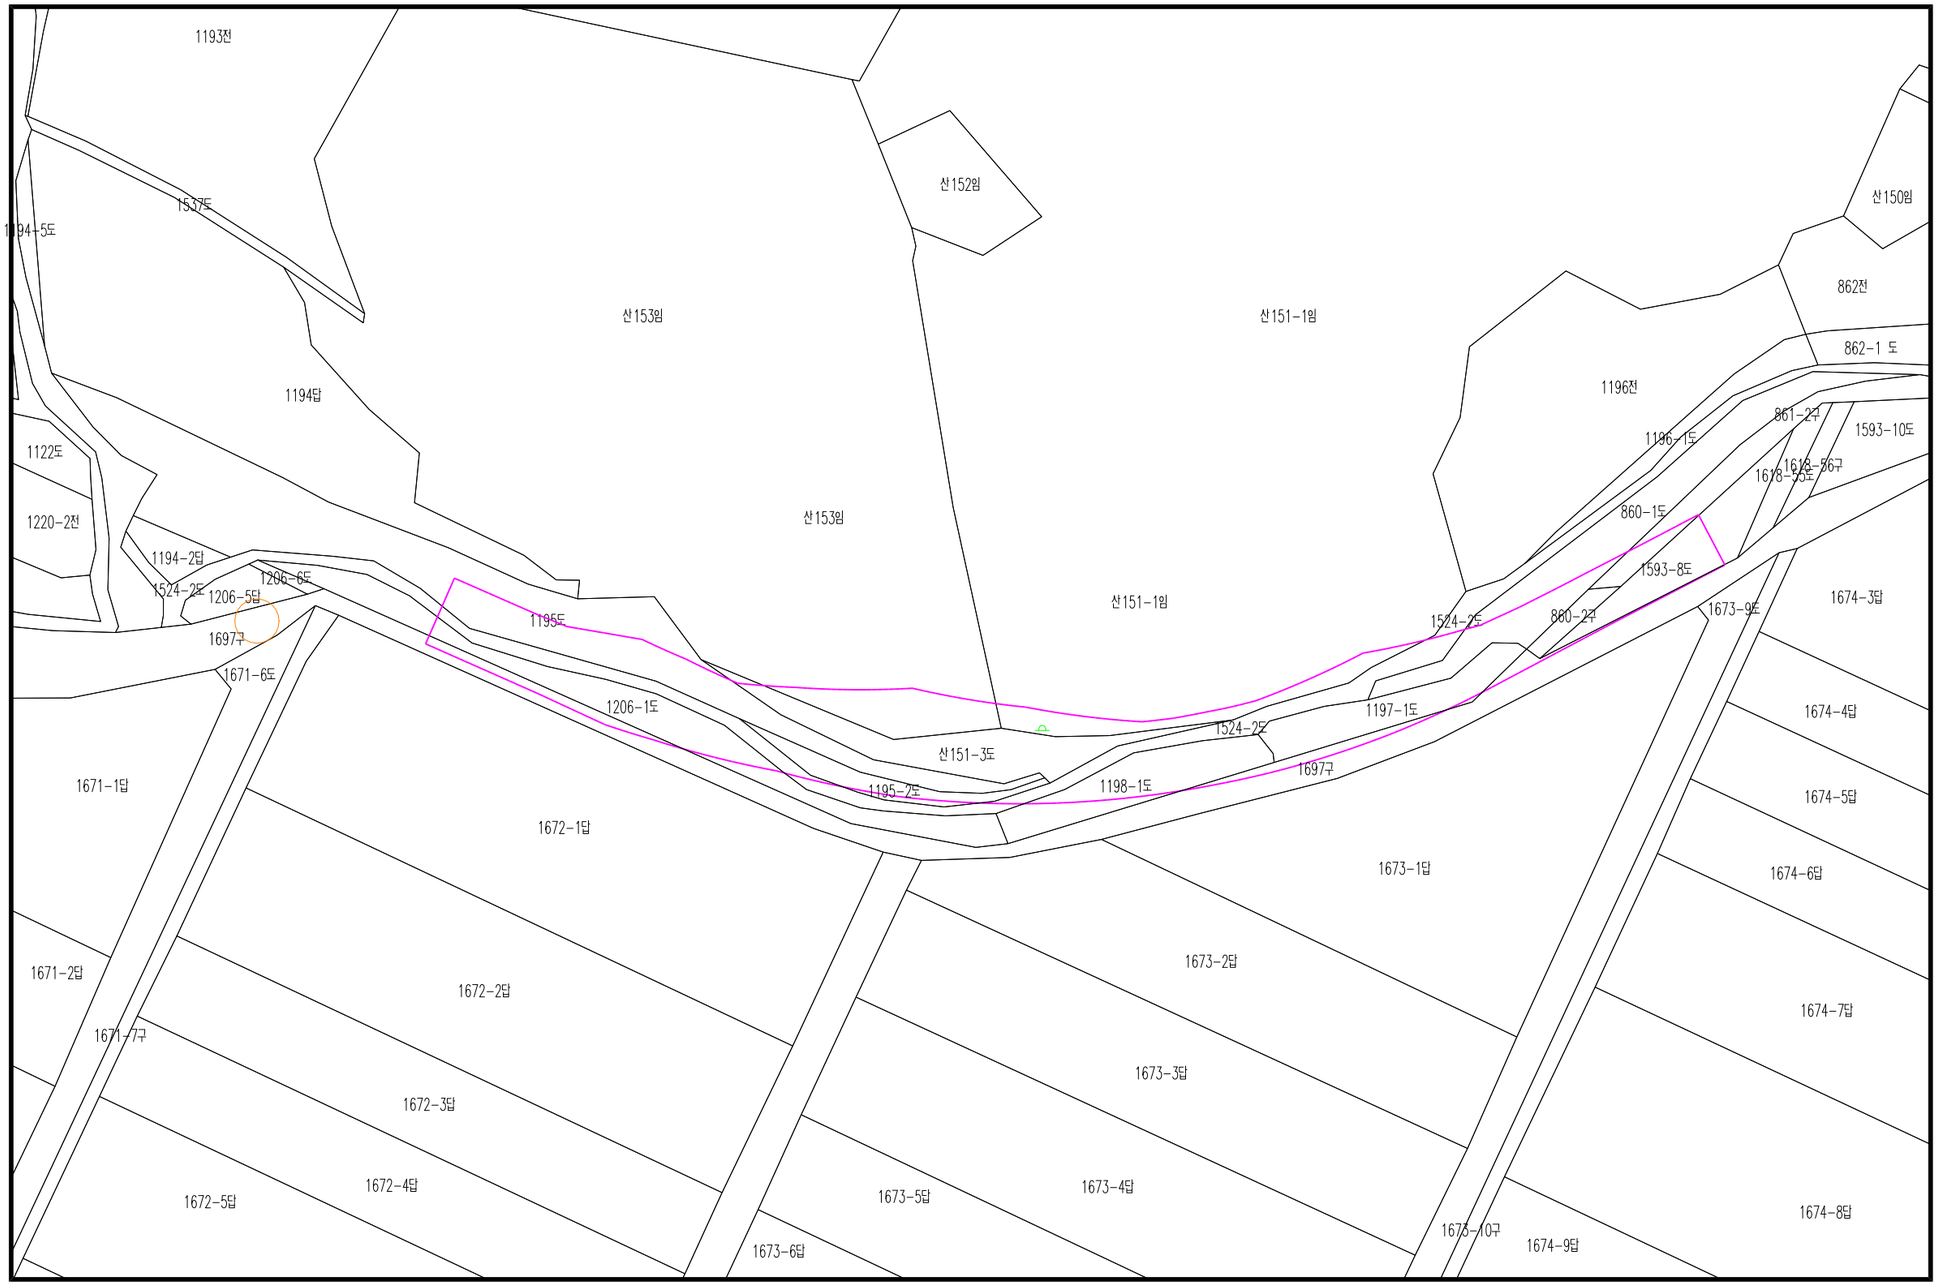

(주)티티엔지니어링	공 사 명 PROJECT TITLE	군도11호선(분토~정자)위험도로선형개량사업	축 적 SCALE	날 자 DATE	도면번호 DRAWING NO.	제 도 DRAWN BY	설 계 DESIGNED BY	심 사 CHECKED BY	승 인 APPROVED BY	일련번호 SHEET NO.
	도 면 명 DRAWING TITLE	지 형 도 면		2020 . . .	-	류 희 성	임 태 전	김 대 현		0

□-□□□ OF □□□