◆ 용 지 도

◆ 위 치 : 진도군 지산면 삼당리 435-12번지 일원

SCALE = 1 : 700

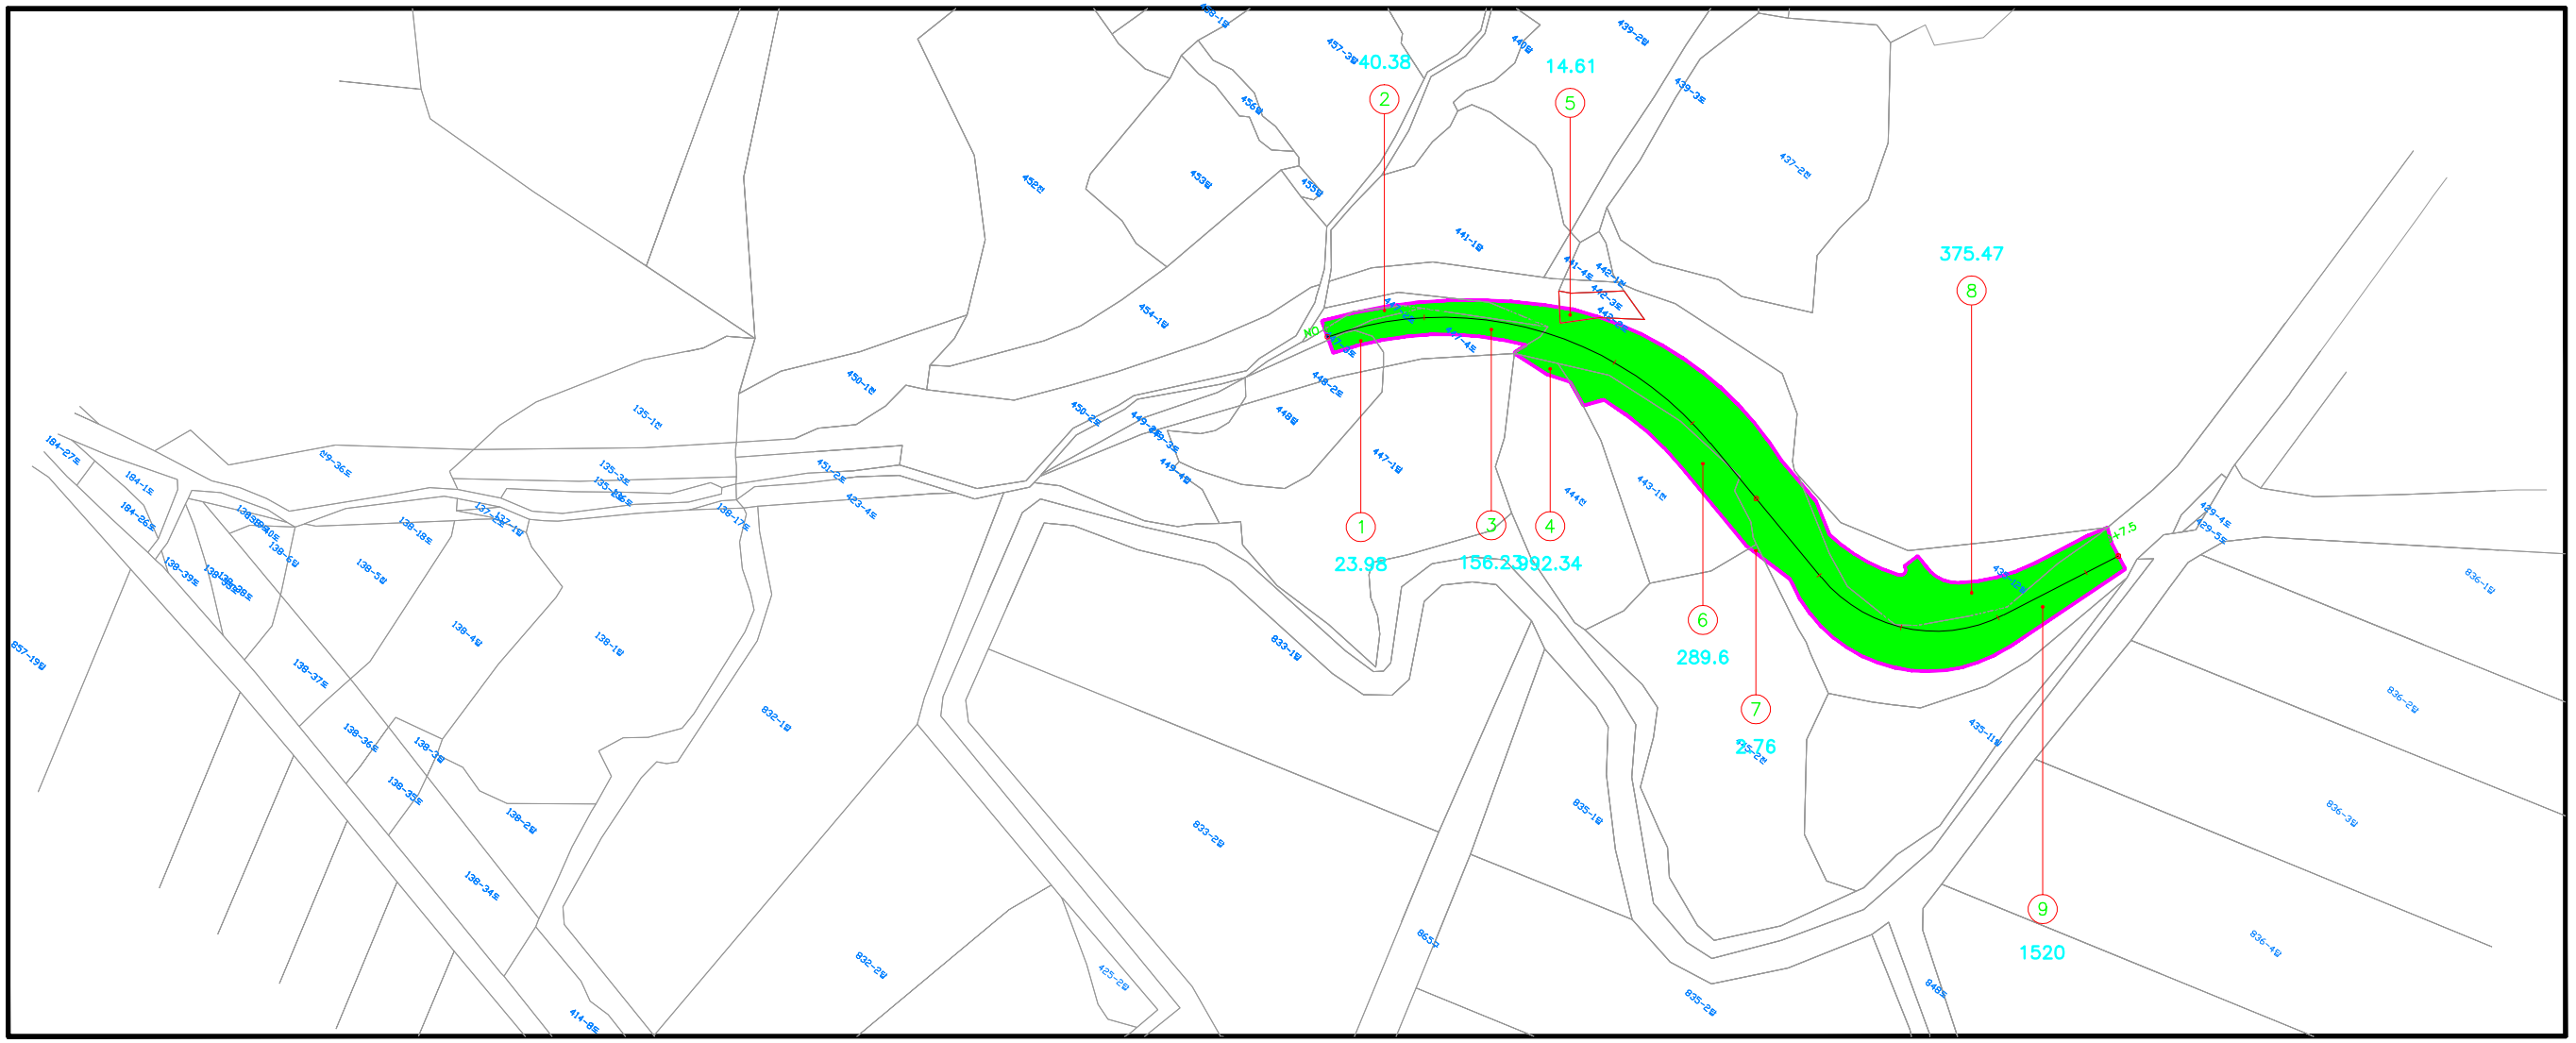

공 사 명	시 행 청	용 역 회 사	축 척	설계일자	과 업 참 여 자			도 면 명	도 면 번 호
					과업책임자	분야별책임자	설 계 자		
지산(인지~삼당)도로 정비공사	진 도 군	(주)상원기술개발	1 : 700	2020. . .	이양운	윤태중	김동준	용 지 도	11