


용 지도

S=1:400

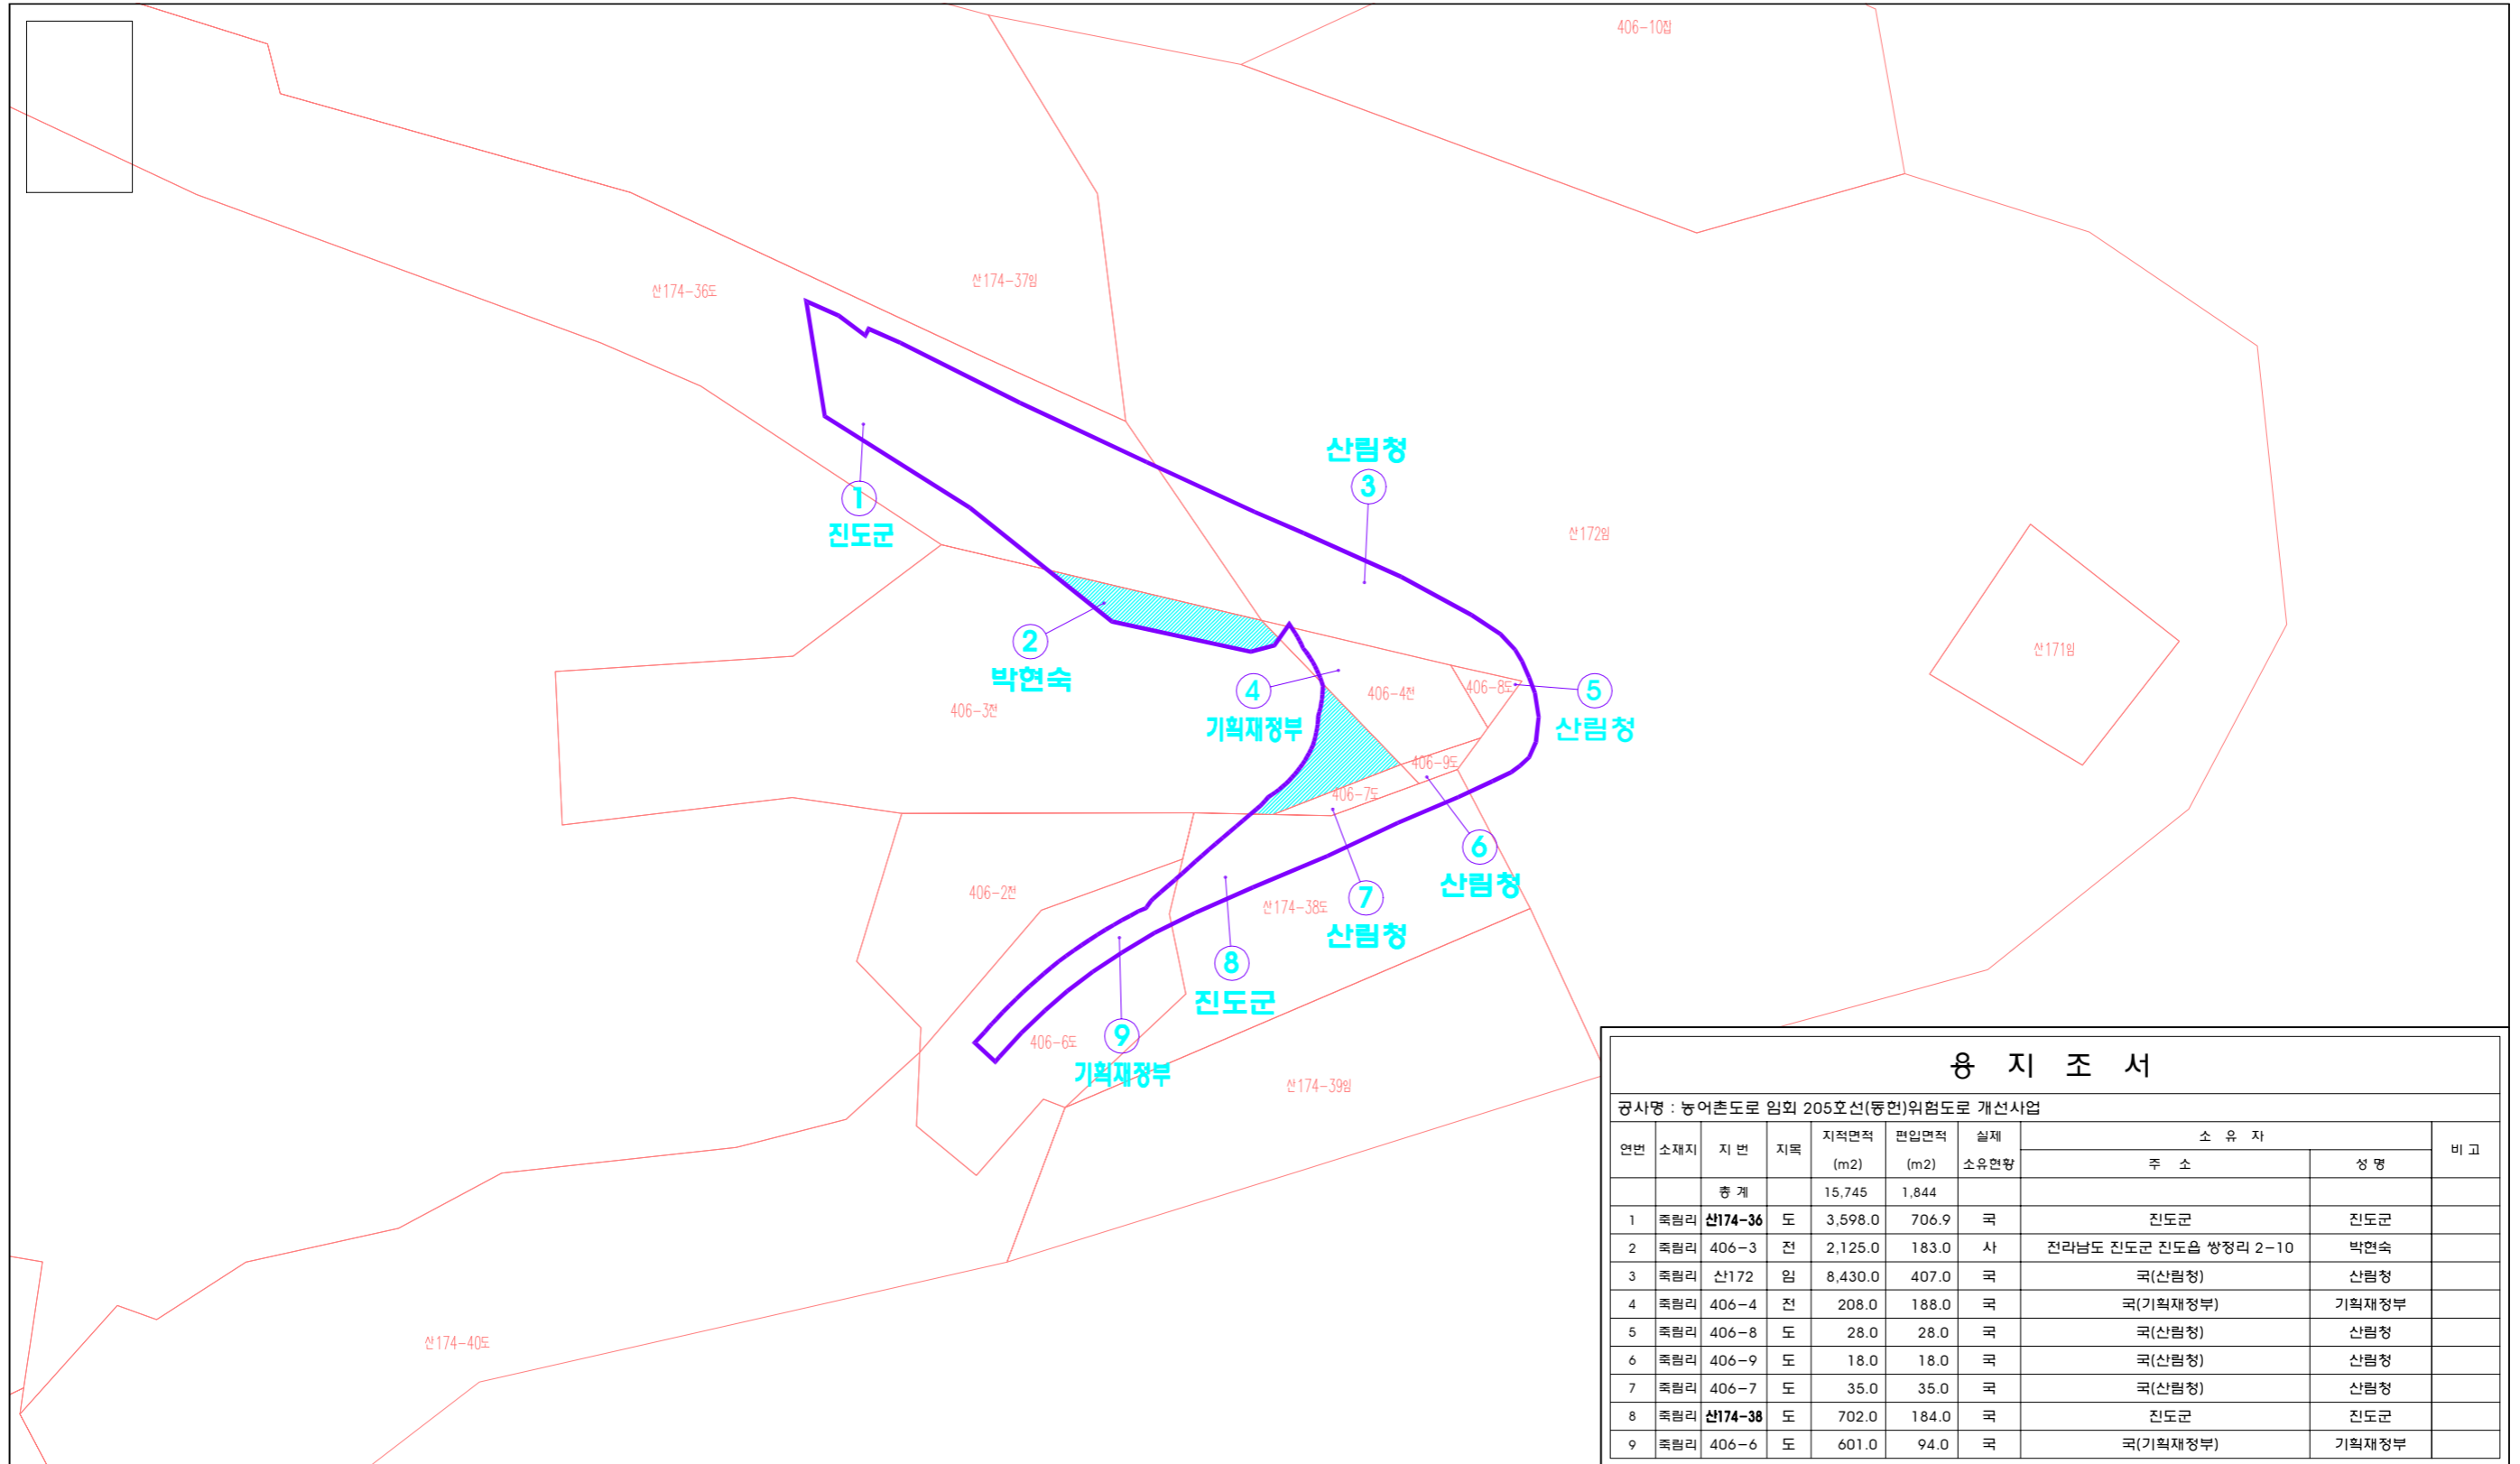

용 지 조 서

공사명 : 농어촌도로 임회 205호선(등언)위험도로 개선사업

연번	소재지	지번	지목	지적면적 (m ²)	편입면적 (m ²)	실제 소유현황	소유자		비고
							주소	성명	
		총계		15,745	1,844				
1	죽림리	산174-36	도	3,598.0	706.9	국	진도군	진도군	
2	죽림리	406-3	전	2,125.0	183.0	사	전라남도 진도군 진도읍 쌍정리 2-10	박연속	
3	죽림리	산172	임	8,430.0	407.0	국	국(산림청)	산림청	
4	죽림리	406-4	전	208.0	188.0	국	국(기획재정부)	기획재정부	
5	죽림리	406-8	도	28.0	28.0	국	국(산림청)	산림청	
6	죽림리	406-9	도	18.0	18.0	국	국(산림청)	산림청	
7	죽림리	406-7	도	35.0	35.0	국	국(산림청)	산림청	
8	죽림리	산174-38	도	702.0	184.0	국	진도군	진도군	
9	죽림리	406-6	도	601.0	94.0	국	국(기획재정부)	기획재정부	



(주)티티엔지니어링

공사명 PROJECT TITLE	진도군 농어촌도로 진도308호선 위험도로 개선사업	축적 SCALE	날자 DATE	도면번호 DRAWING NO.	제도 DRAWN BY	설계 DESIGNED BY	심사 CHECKED BY	승인 APPROVED BY	일련번호 SHEET NO.
도면명 DRAWING TITLE	용 지도 - 1 공구		2020 . . .	-	류희성	임태전	김대현		0

□ - □□□□ OF □□□□