


# 진도 군계획시설(체육시설:공설운동장) 세부시설 결정(변경)도

Scale = 1/1,500

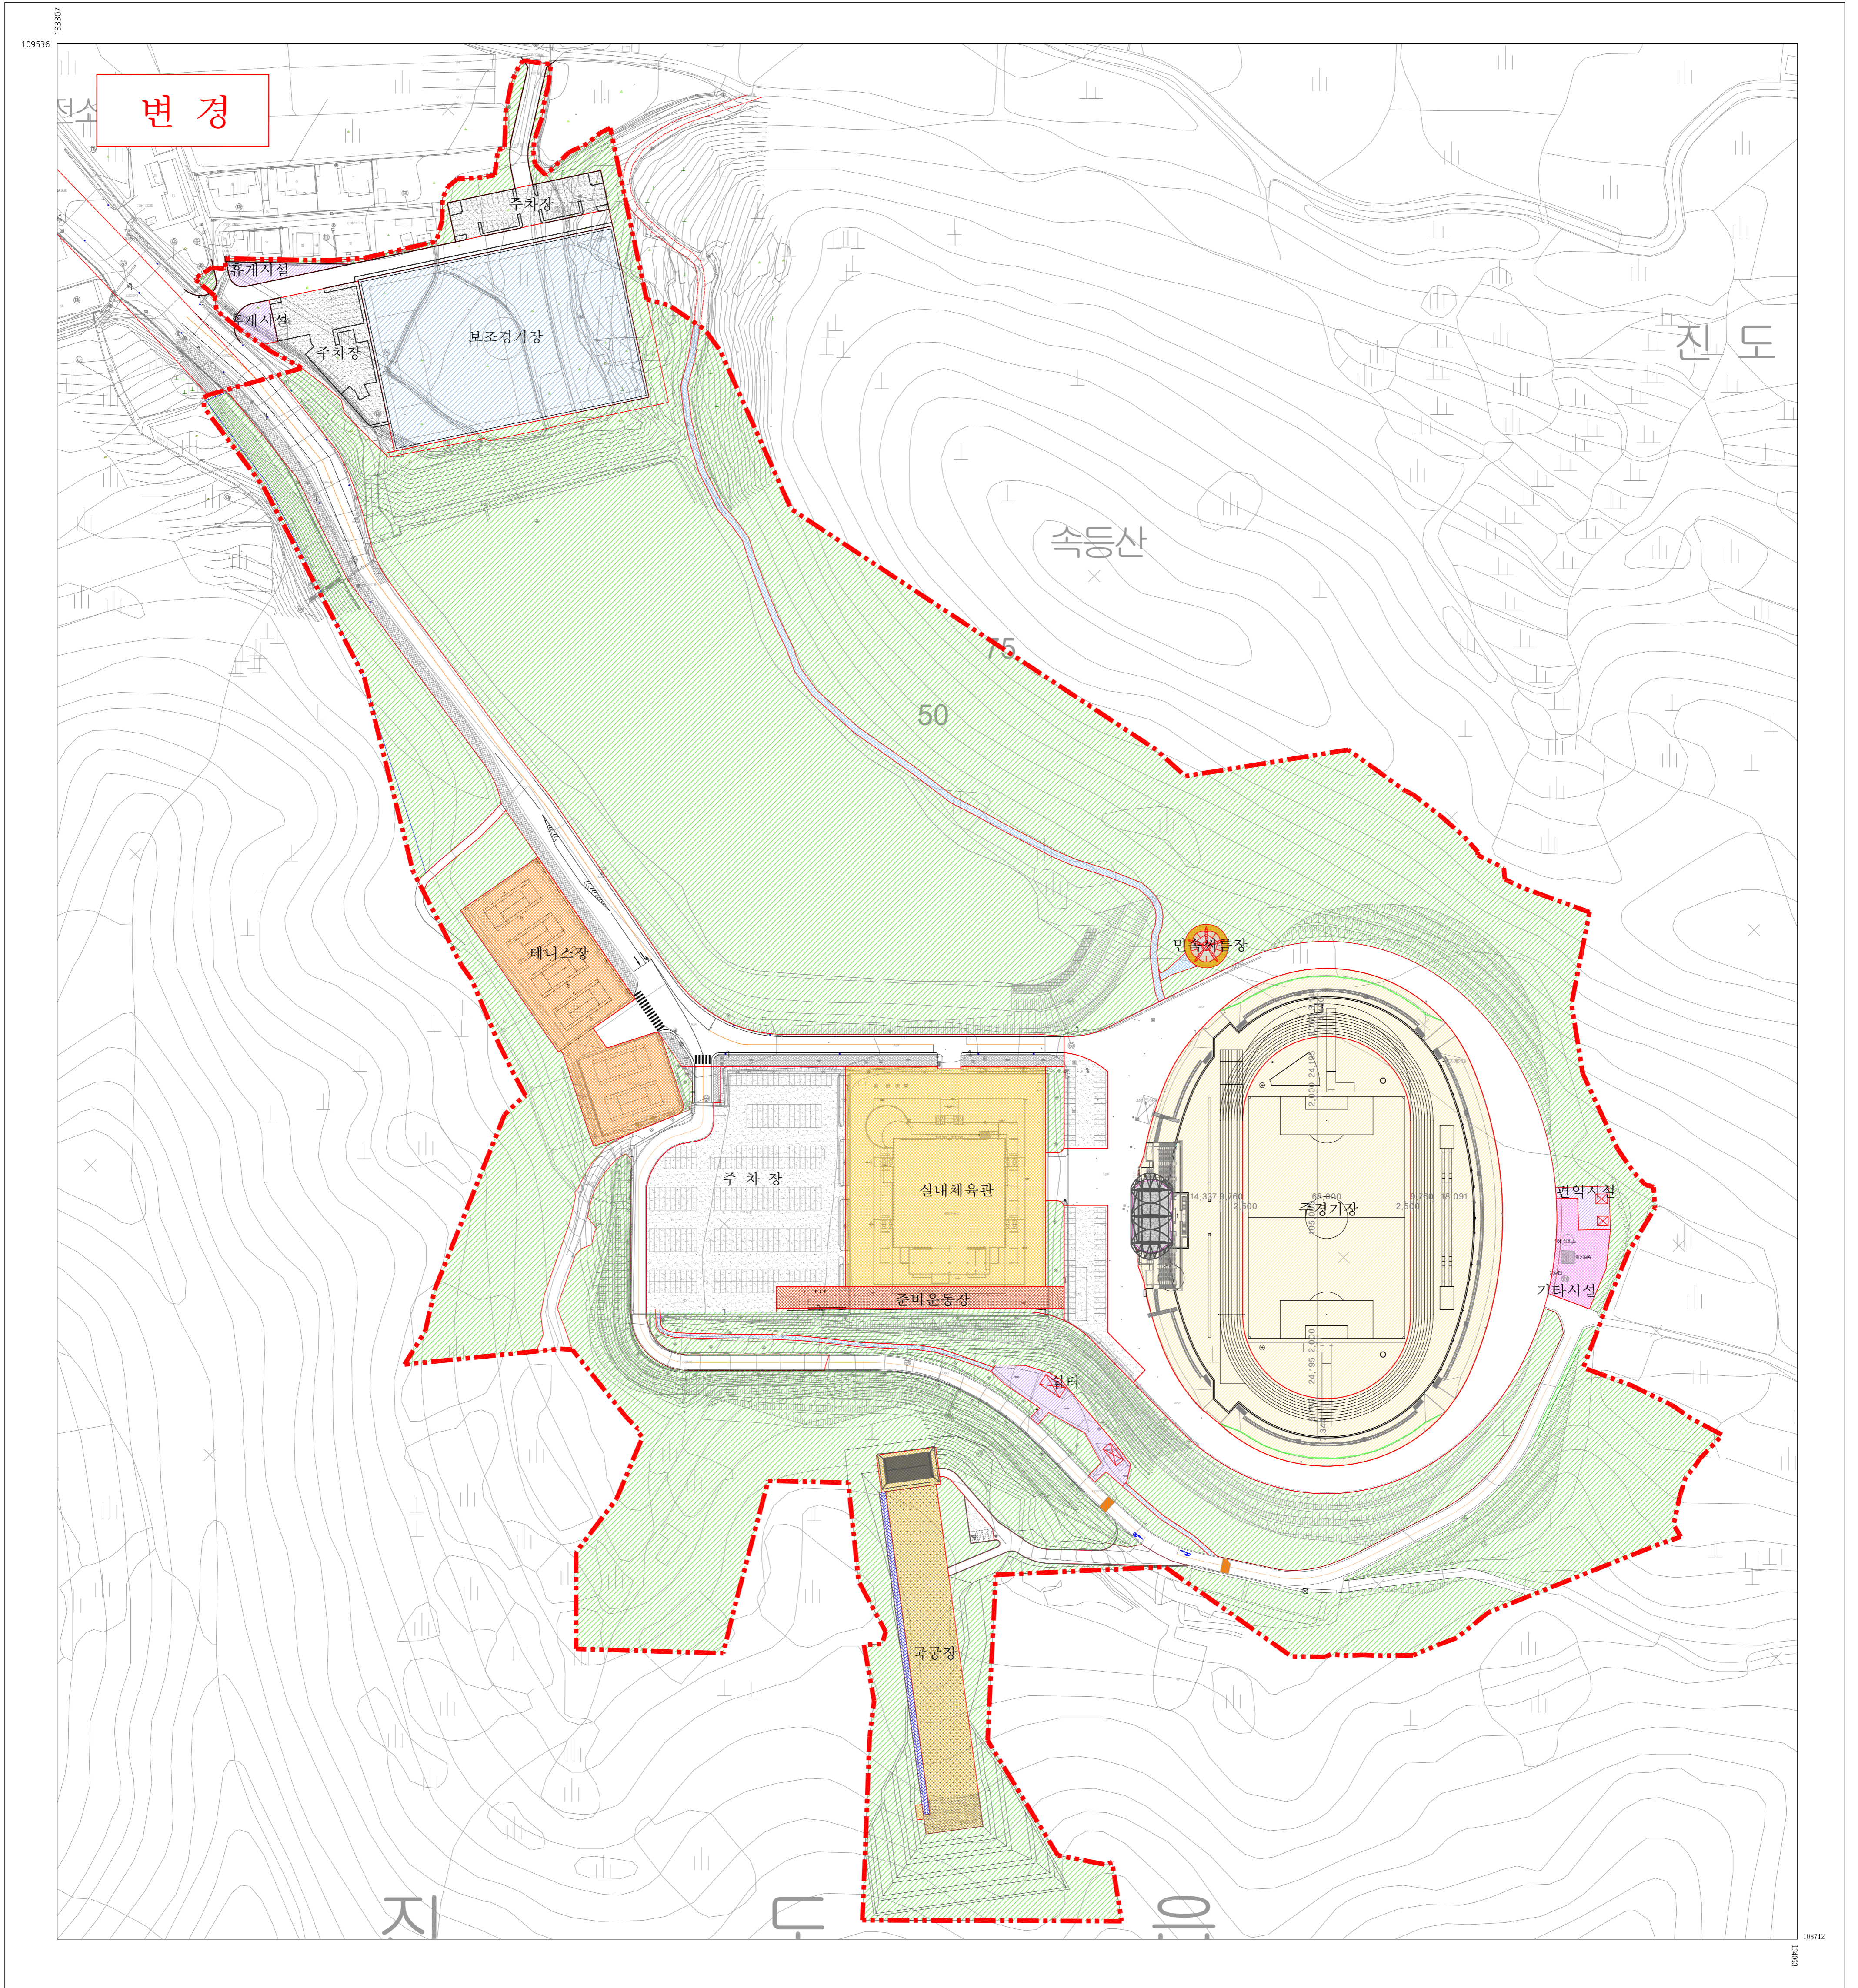

## 범례

구역계	준비운동장	보행자도로
주경기장	민속놀이장	산책로
테니스장	주차장	녹지
국궁장	도로	기타시설
보조경기장	휴게시설	

축척 1 : 1,500

결정권자 : 진도군수  
 지정일자 : 2019년 00월 00일  
 고시년도 : 2019년 00월 00일  
 고시번호 : 진도군 고시 제2019 - 00호  
 작성자 :  
 작성일자 : 2019년 00월 00일  
 저작권소유 및 발행자 : 진도군수

구분	입안권자			결정권자	
	작성자	1차 확인자	2차 확인자	1차 확인자	2차 확인자
소속	(주)우리종합기술	진도군	진도군	진도군	진도군
직위	부장	에너지산업담당	경제마케팅과장	에너지산업담당	경제마케팅과장
직명	도시계획기술자	지방시설주사	지방행정사무관	지방시설주사	지방행정사무관
성명	이홍선	강현주	허승목	강현주	허승목
확인인					

본 고시도는 변경 부분에 한하여 유효함  
 변경이 없는 부분은 기정과 동일함

범		례	
도·특별시·직할시계	인도	콘크리트 울타리	생울타리
시·군·구계	소로	철조망	콘크리트옹벽상하단
읍·면·동계	횡단보도	철책	보
도로분리대	안전지대	보통철도	성찰토
도로차로	계단	철도및철교	축제방
도로분리대	교량	가드레일	석축상하단
고가부	지적및지번	가드펜스	항
도로터널	건축물	도로변호	유지경계
국립중앙도서관	무벽사	채배지경계	습수방향
건설중인도로	가건물	경관경계	논