총괄계획도(기정)

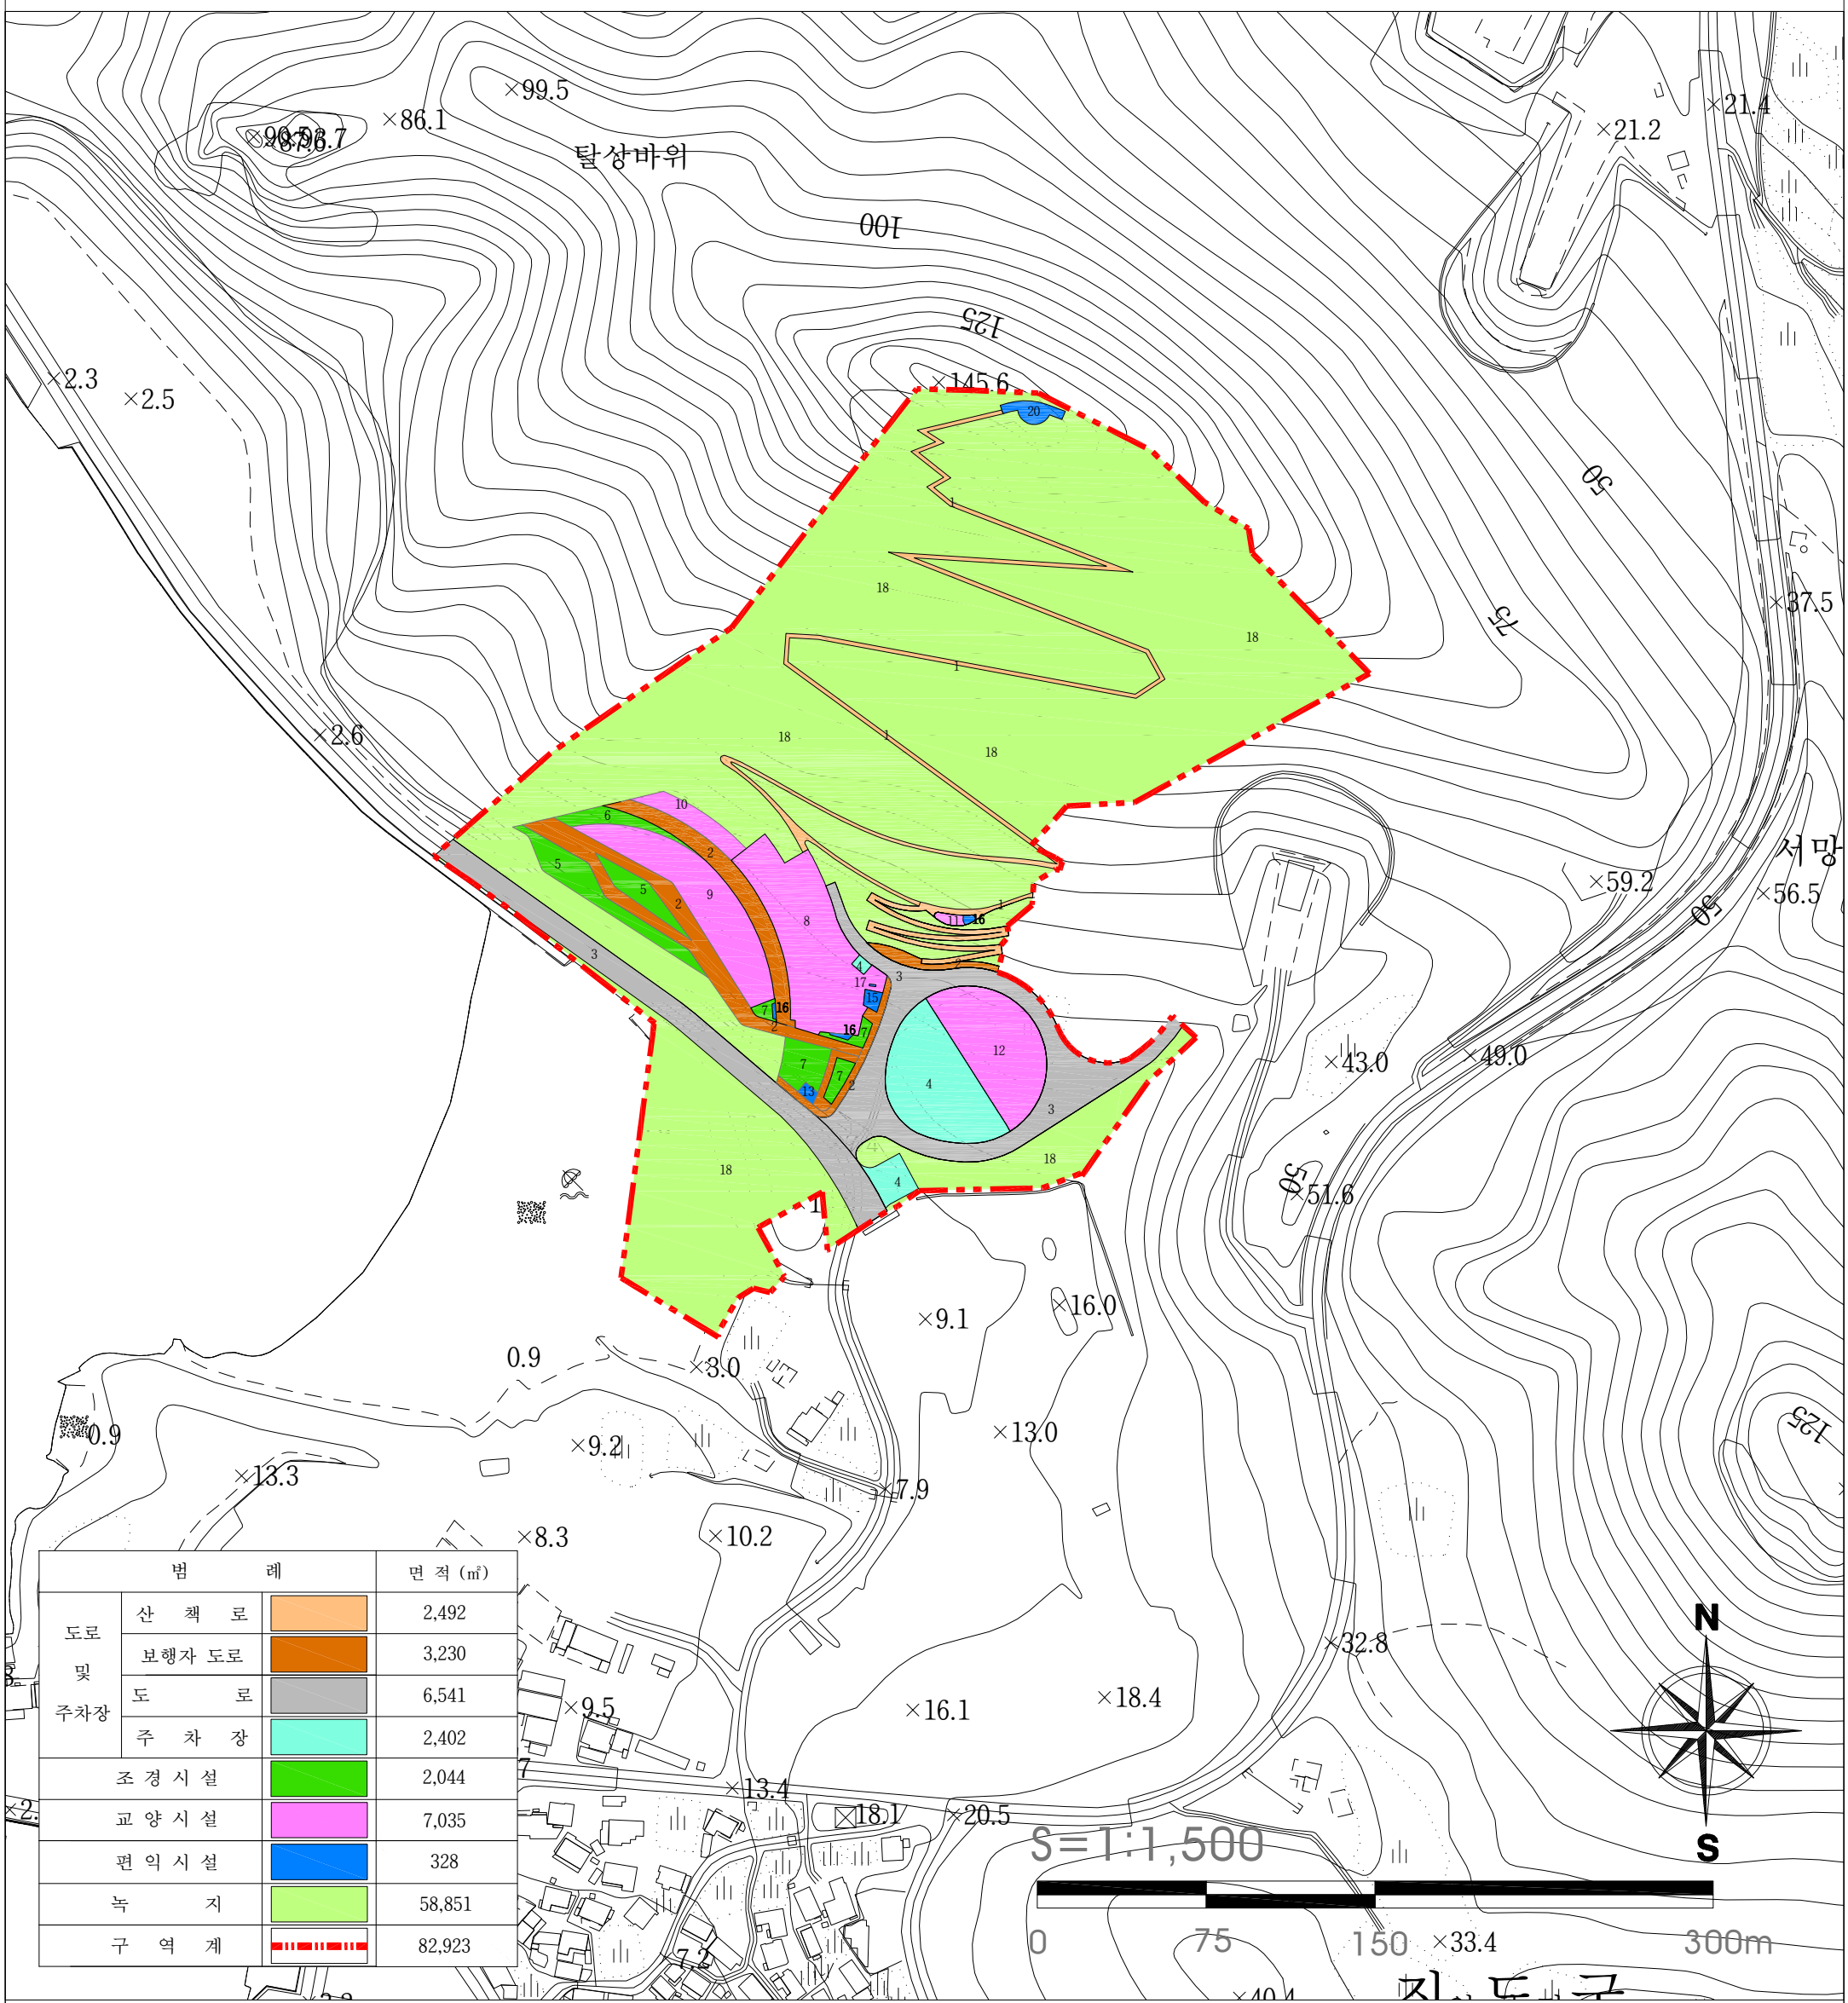

범례			면적 (㎡)
도로 및 주차장	산책로		2,492
	보행자 도로		3,230
	도로		6,541
	주차장		2,402
조경시설			2,044
교양시설			7,035
편익시설			328
녹지			58,851
구역계			82,923

구분	입안권자			결정권자	
	작성자	1차 확인자	2차 확인자	1차 확인자	2차 확인자
소속	(주)명신기업	진도군	진도군	진도군	진도군
직위	책임기술자	국민해양안전관리팀장	국민해양안전관장	도시재생팀장	지역개발과장
직명	고급기술자	지방행정주사	지방행정사무관	지방시설주사	지방시설사무관
성명	문영진	김연준	이석찬	오수완	박재현
확인인					

구분		면적 (㎡)	구분		면적 (㎡)
1	산책로	2,492	11	해양안전정원	57
2	보행자 도로	3,230	12	야외 공연장	1,924
3	도로	6,541	13	안내소	44
4	주차장	2,402	14	전망대	178
5	갤러리 가든	1,088	15	화장실	58
6	지피초화가든	285	16	쉼터	45
7	기타 조경	671	17	음수대	3
8	해양안전체험관	2,702	18	녹지	58,851
9	해양안전체험장	1,937		총계	82,923
10	부속실	415			